



CORPO INTERCOMUNALE ERBA-PUSIANO-EUPILIO

Comando di Polizia Locale
Settore Sicurezza e Polizia Stradale
Segreteria Comando

Ordinanza n. 58/2020

ORDINANZA PER LA REGOLAMENTAZIONE DELLA CIRCOLAZIONE STRADALE

VIA DEL LAVORO

IL DIRIGENTE DEL SETTORE POLIZIA LOCALE

Vista l'istanza pervenuta in data 21/08/2020 – prot. n. 27617/20 dalla società RIGAMONTI Francesco S.p.A. con sede in 22036 Erba (CO), Via del Lavoro, n. 2, con la quale viene comunicato che in Via del Lavoro verranno eseguiti dei lavori per l'esecuzione di opere di urbanizzazione AT. 2.20 – sovrappasso ferroviario – convenzione del 12/04/2012 – lavori di pianificazione;

Visti gli articoli 1, 6 e 7 del d. l.vo 30 Aprile 1992, n. 285, (codice della strada);

Visto il d.P.R. 16 dicembre 1992, n. 495, regolamento di attuazione e di esecuzione del codice della strada;

Ritenuta la necessità di adottare opportuni provvedimenti per garantire la necessaria sicurezza al traffico veicolare e non, fino al termine dei lavori;

Richiamato il "Disciplinare tecnico relativo agli schemi segnaletici, differenziati per categoria di strada, da adottare per il segnalamento temporaneo" pubblicato sulla Gazzetta Ufficiale in data 26.09.2002, n. 226;

Visto l'art. 107 del d. l.vo n. 267/2000;

Visto il decreto del Sindaco pro tempore di Erba (Co) dott.ssa Veronica Airoldi n. 83 del 21.09.2017 – incarico di direzione del Settore Polizia Locale al dr. G. Marco Giglio

ORDINA

dalle ore 08.00 di lunedì 24 agosto alle ore 18.00 di venerdì 28 agosto 2020:

in corrispondenza dell'area di cantiere per i lavori di sovrappasso ferroviario, il divieto di circolazione e della sosta con rimozione forzata sulla corsia stradale di Via del Lavoro, corsia di marcia in direzione della Via Trieste ed adiacente marciapiede posto tra l'area di cantiere e la sede ferroviaria; i veicoli che transitano sulla corsia di marcia interdetta dall'area di cantiere devono cedere la precedenza ai veicoli provenienti dal senso opposto di marcia.

La planimetria da cantiere fase nr. 1 dal 3 dicembre al 6 dicembre 2019 allegata all'istanza pervenuta in data 29.11.2019 – prot. n. 43698/2019 dalla società RIGAMONTI Francesco S.p.A. è a tutti gli effetti parte integrante della presente ordinanza. La viabilità sarà garantita, in caso di necessità, anche mediante la presenza di personale della ditta esecutrice dei lavori, avente funzioni di moviere, che comunque resta responsabile di eventuali incidenti stradali o danni alle persone o cose che dovessero verificarsi per inadeguatezza dei segnali stessi oltre alla necessaria segnaletica stradale temporanea da cantiere. Il personale incaricato nell'espletamento dell'attività lavorativa sulla strada, oltre a svolgere un'adeguata sorveglianza di tutto il cantiere, dovrà essere dotato di indumenti di cui all'art. 37 del reg. di attuazione e di esecuzione del c. d. s. Il responsabile del procedimento è il Comandante Dott. Giovanni Marco Giglio.

La presente ordinanza è resa pubblica con l'affissione all'albo Pretorio del Comune, altresì è trasmessa ai seguenti uffici: Ufficio Segreteria, Ufficio Lavori Pubblici, Ufficio Relazioni con il Pubblico.

Contro la presente ordinanza è ammesso ricorso al Tribunale Amministrativo Regionale di Milano entro il termine di 60 giorni, ovvero ricorso straordinario al Capo dello Stato, entro il termine di 120 giorni, decorrenti dalla scadenza del termine di pubblicazione della presente ordinanza.

Contro la collocazione della segnaletica è ammesso ricorso, entro 60 giorni, al Ministro dei Lavori Pubblici, ai sensi dell'art. 37 del d. l.vo 285/92 e, nel rispetto delle formalità stabilite dall'articolo 74 del regolamento di attuazione e di esecuzione del codice della strada.



IL COMANDANTE
DIRIGENTE DEL SETTORE POLIZIA LOCALE
dr. GIOVANNI MARCO GIGLIO



Orari: da Lunedì a Venerdì 09,30 - 12,30 - Lunedì e Giovedì 15,30 - 18,30 escluso i festivi

Viale Magni 10, 22036 Erba - Tel 031615615 Fax 031615215

sezione cantiere
FASE 2

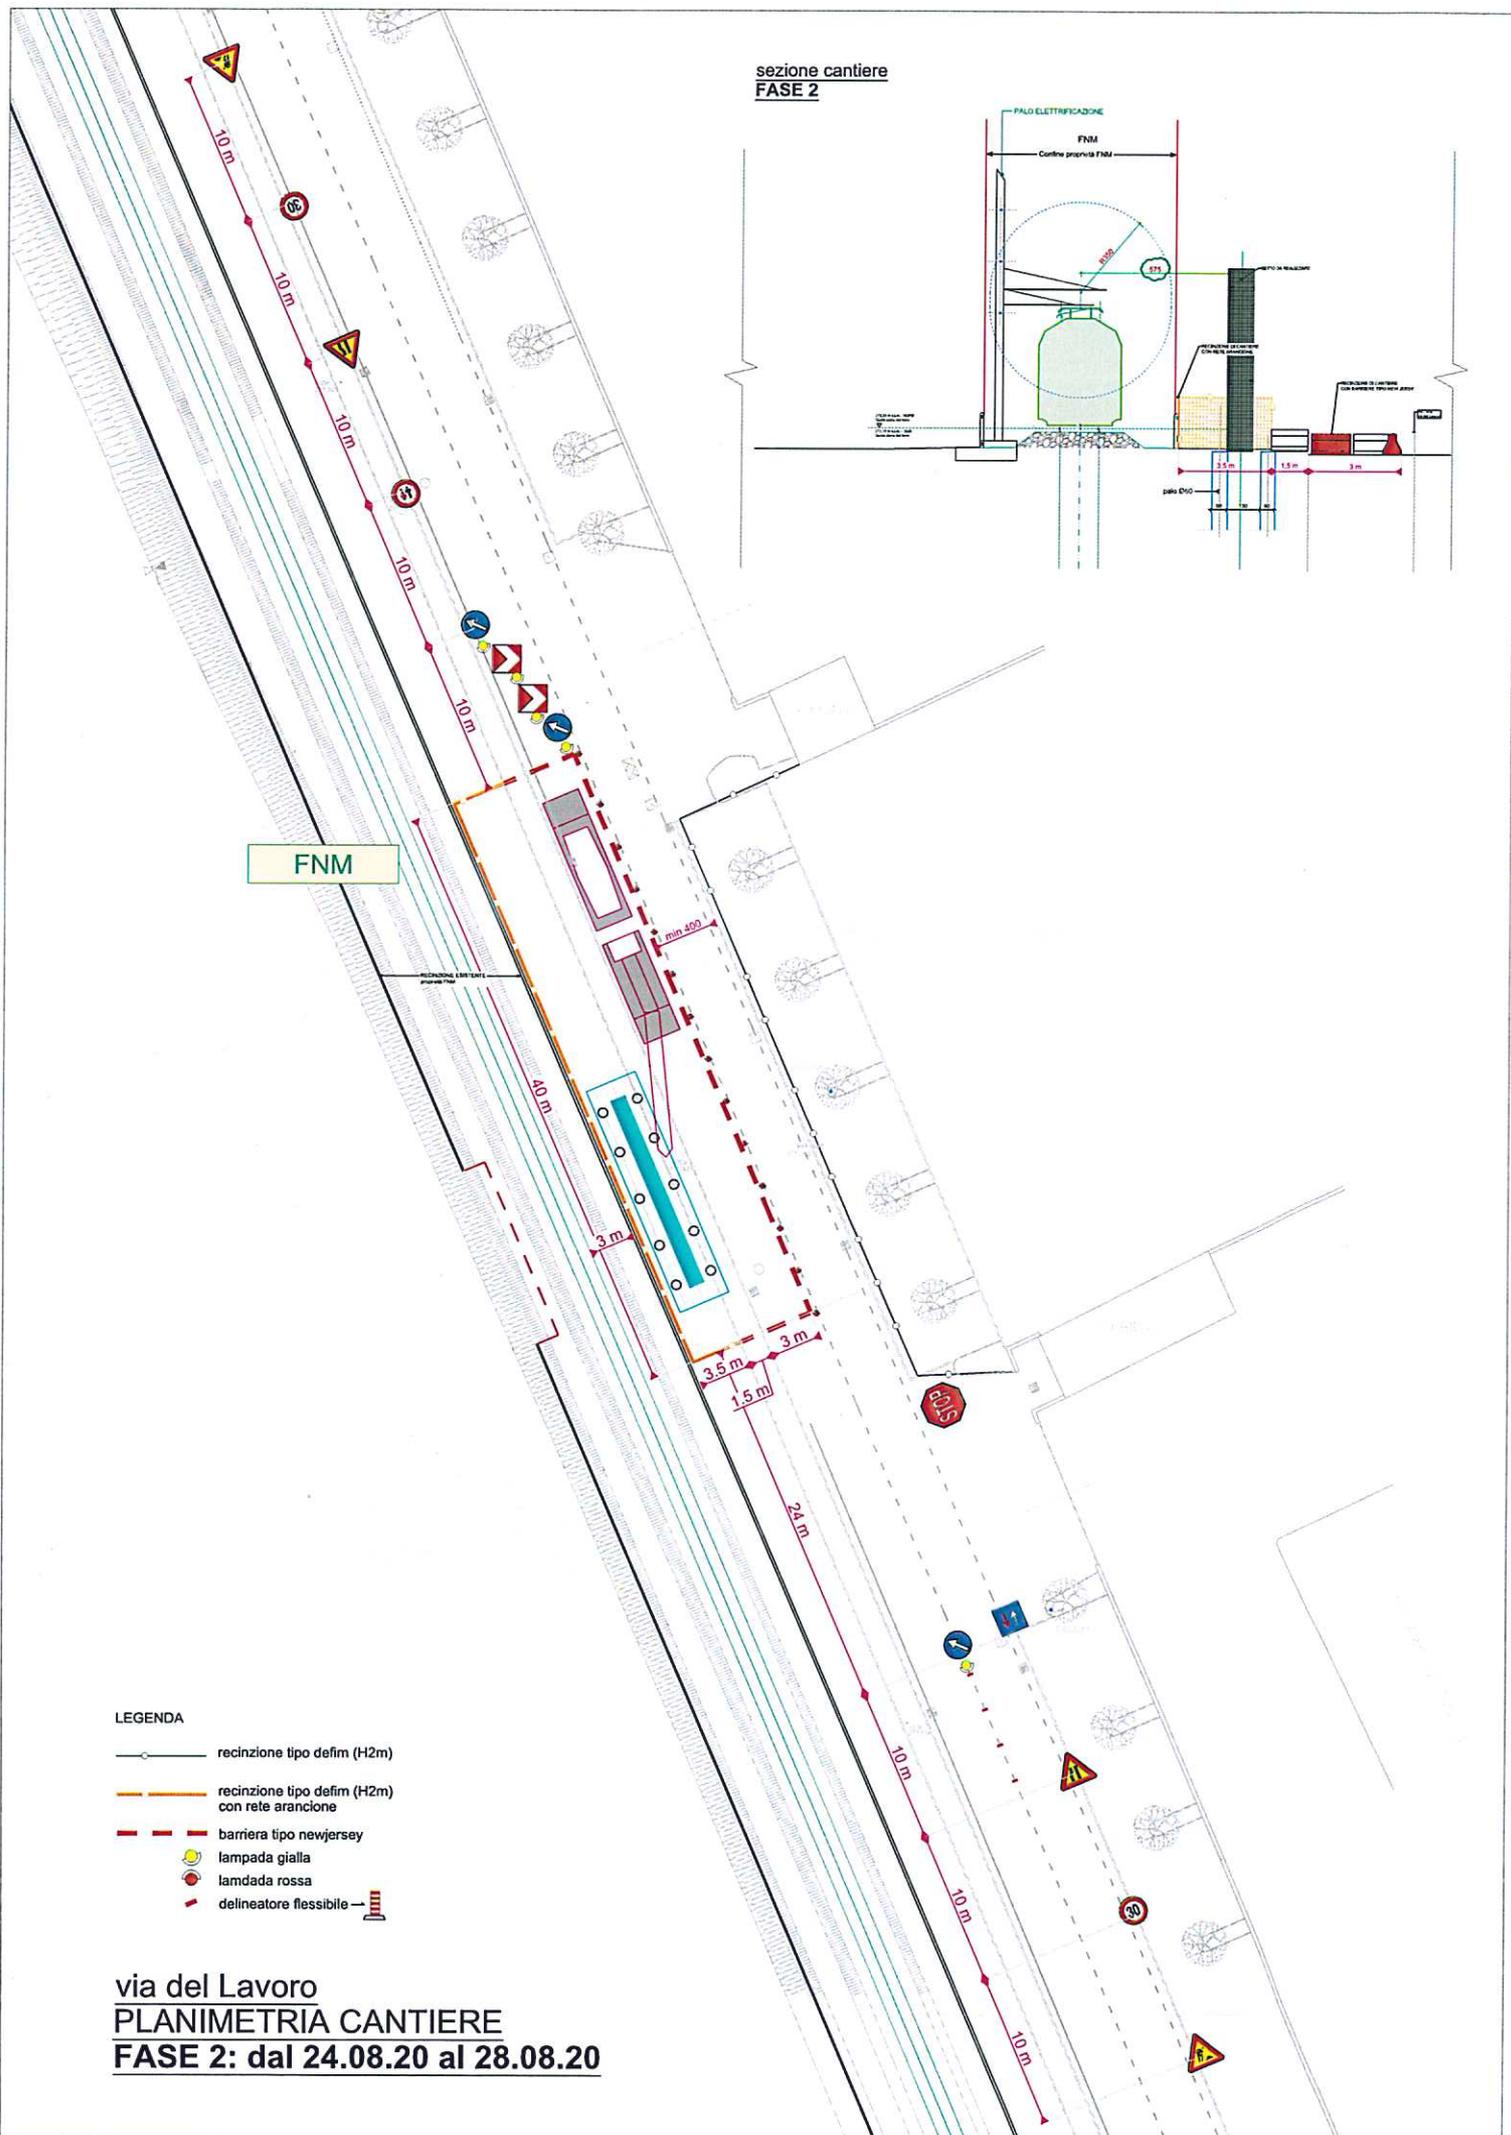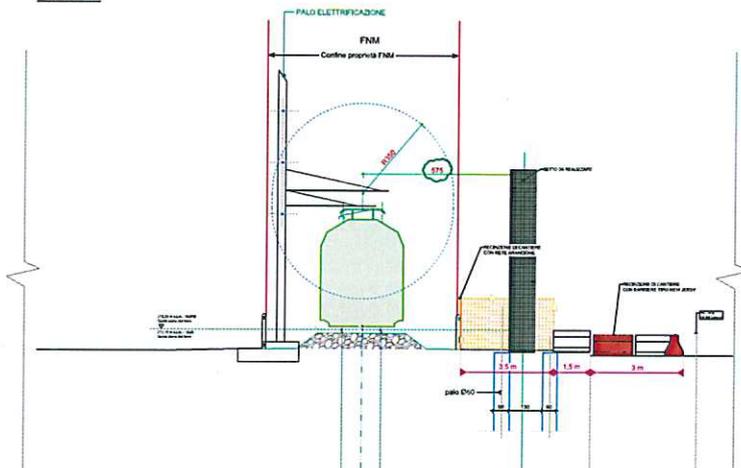

LEGENDA

- recinzione tipo defim (H2m)
- recinzione tipo defim (H2m) con rete arancione
- barriera tipo newjersey
- lampada gialla
- lampada rossa
- delineatore flessibile

via del Lavoro
PLANIMETRIA CANTIERE
FASE 2: dal 24.08.20 al 28.08.20